


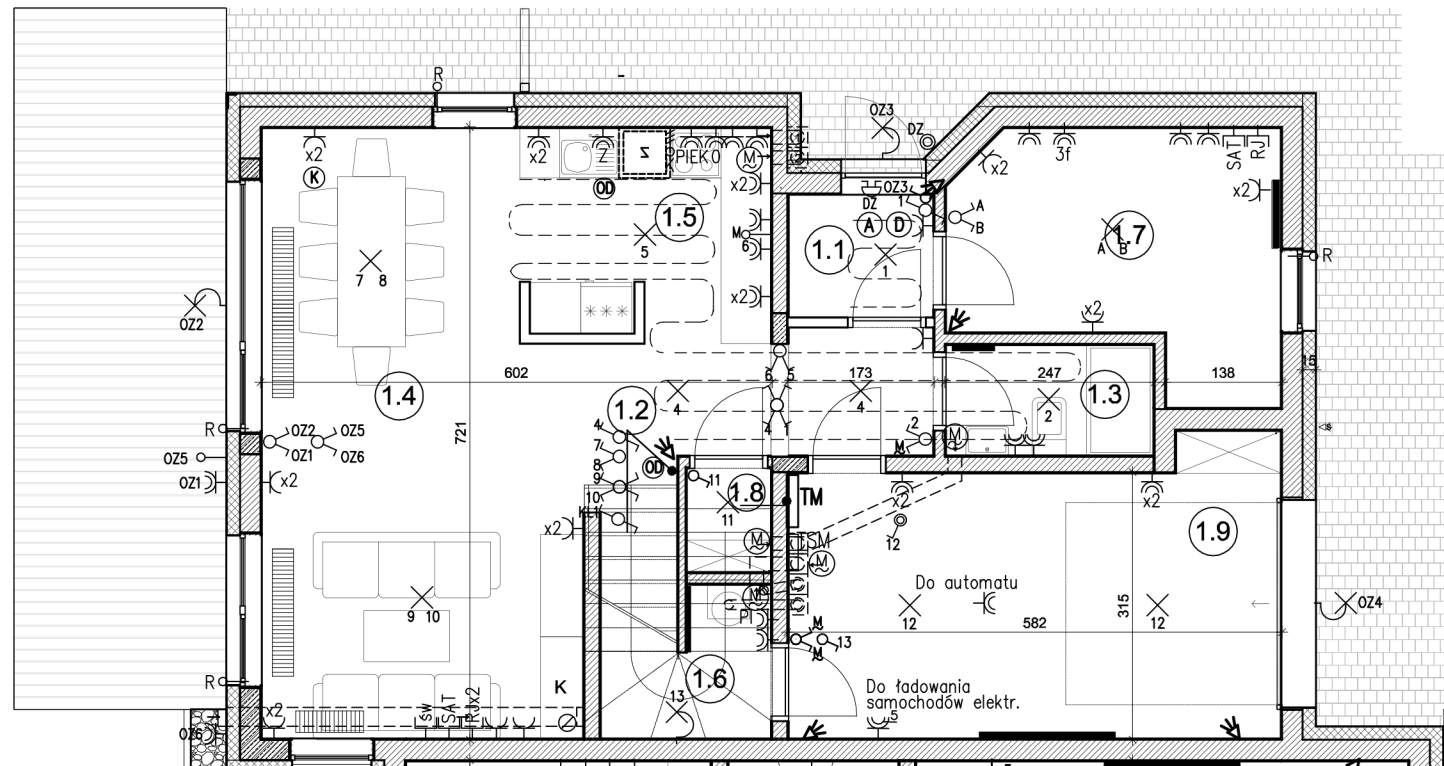

PARTER

1.1. WIATROŁAP: 2,46 m²

1.2. HOL + KL. SCHODOWA: 9,44 m²

1.3. WC: 3,17 m²

1.4. SALON: 25,25 m²

1.5. KUCHNIA: 7,17 m²


1.6. ROWERY/ POM. TECH.: 1,20 m²

1.7. GABINET: 10,42 m²

1.8. SPIŻARNIA: 1,21 m²

1.9. GARAŻ: 18,68 m²

PARTER W SUMIE: 79,00 m²

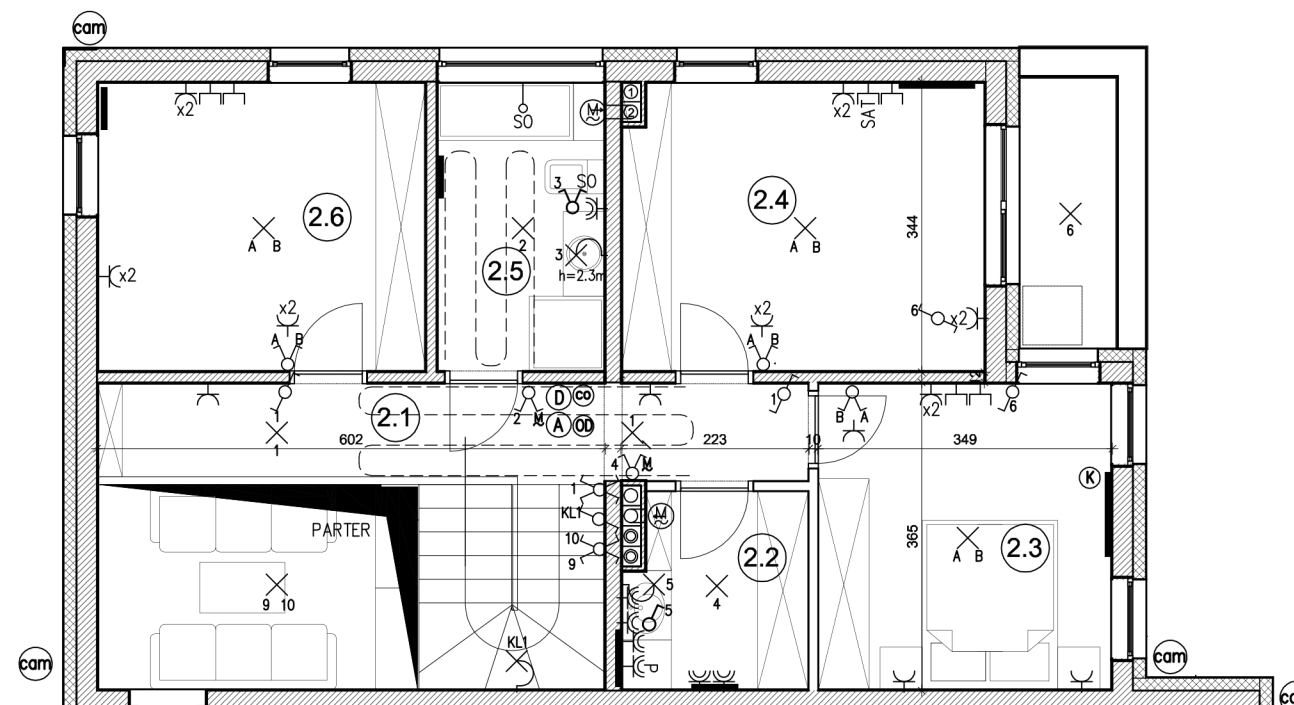

PIĘTRO

2.1. KOMUNIKACJA: 12,44 m²

2.2. GARDEROBA/ PRALNIA: 4,82 m²

2.3. SYPIALNIA: 12,49 m²

2.4. SYPIALNIA: 14,48 m²

2.5. ŁAZIENKA: 6,72 m²

2.6. SYPIALNIA: 13,20 m²

PIĘTRO W SUMIE: 64,15 m²

OZNACZENIA:

- ŁĄCZNIK 1-BIEGUNOWY, 16A
- ŁĄCZNIK 1-BIEGUNOWY, 16A, SZCZELNY
- ŁĄCZNIK 2-BIEGUNOWY, 16A
- ŁĄCZNIK SCHODOWY, 16A
- ŁĄCZNIK KRZYŻOWY
- PRZYCISK DZWONKOWY
- DZWONEK (DZ)
- CZUJKA RUCHU (ZASILANIE)
- SYRENA ALARMOWA (ZASILANIE)
- GNIAZDO 1-F
- GNIAZDO 1-F SZCZELNE
- TM - TABLICA MIESZKANIOWA + SKRZYŃKA TELEKOM.
- WYPUST OŚWIETLENIOWY SUFITOWY
- WYPUST OŚWIETLENIOWY ŚCIENNY
- 3-F WYPUST SIŁOWY
- 1-F WYPUST SIŁOWY LUB OŚWIETLENIOWY
- OR - ZASILANIE ROLET
- SAT - GNIAZDO SATELITARNE
- RJ45 - GNIAZDO TELEFON+INTERNET
- (M) - WENTYLATOR (OKABLOWANIE)
- (D) - WIDEODOMOFON (OKABLOWANIE)
- (A) - KAWIATURA ALARMU (OKABLOWANIE)
- (CO) - CZUJNIK PIECA CO (OKABLOWANIE)
- (K) - KLIMATYZATOR (ORUROWANIE)
- (cam) - KAMERA CCVTV (OKABLOWANIE)
- (OD) - GNIAZDA ODKURZACZA CENTRALNEGO
- - OGRZEWANIE PODŁOGOWE
- ZESTAW WODOMIERNICZY
- ROZDZIELACZ CO
- GRZEJNIKI ŚCIENNE
- MIEJSCE POD GRZEJNIKI KANAŁOWY (POZA STANDARDEM DEWELOPERSKIM)
- ŚCIANY DZIAŁOWE MUROWANE
- ŚCIANY DZIAŁOWE G-K (POZA STANDARDEM DEWELOPERSKIM)

UWAGA:
Wymiary pomieszczeń, lokalizacja podejść sanitarnych i punktów elektrycznych itp., podano zgodnie z projektem budowlanym. Mogą wystąpić niewielkie różnice wymiarów i usytuowania elementów powstałe w trakcie realizacji prac budowlanych. Wymiary podane są w świetle niewykończonych ścian. Punkty elektryczne i sanitarne bez osprzętu. Tarasy nie są w standardzie deweloperskim.

