



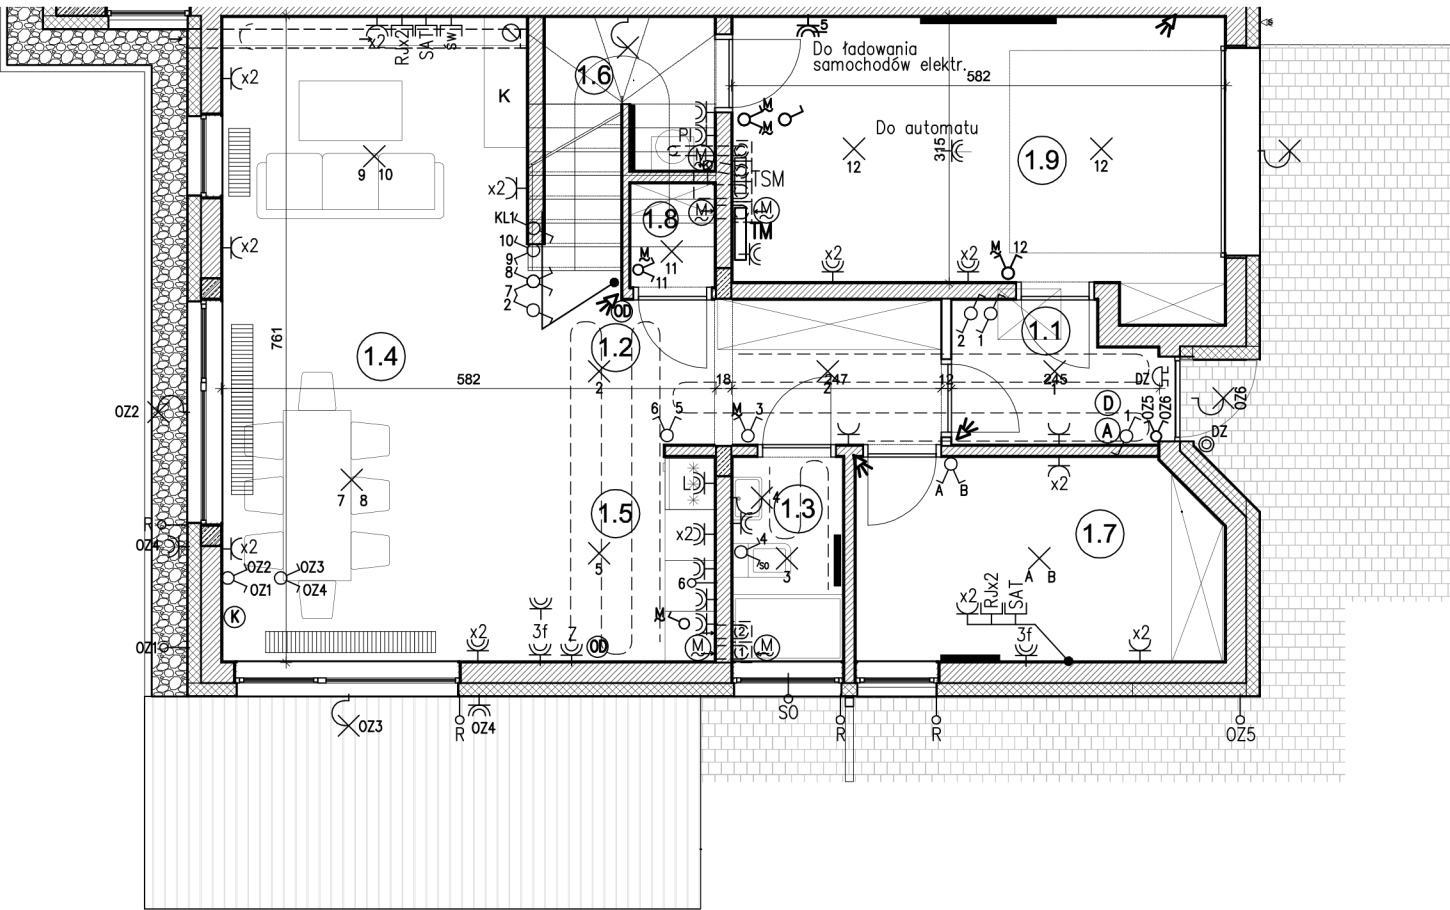

PARTER

- 1.1. WIATROŁAP: 3,74 m²
- 1.2. HOL + KL. SCHODOWA: 12,01 m²
- 1.3. WC: 3,12 m²
- 1.4. SALON: 25,86 m²
- 1.5. KUCHNIA: 6,80 m²
- 1.6. ROWERY/ POM. TECH.: 1,20 m²
- 1.7. GABINET: 10,09 m²
- 1.8. SPIŻARNIA: 1,20 m²
- 1.9. GARAŻ: 18,68 m²

PARTER W SUMIE: 82,70 m²

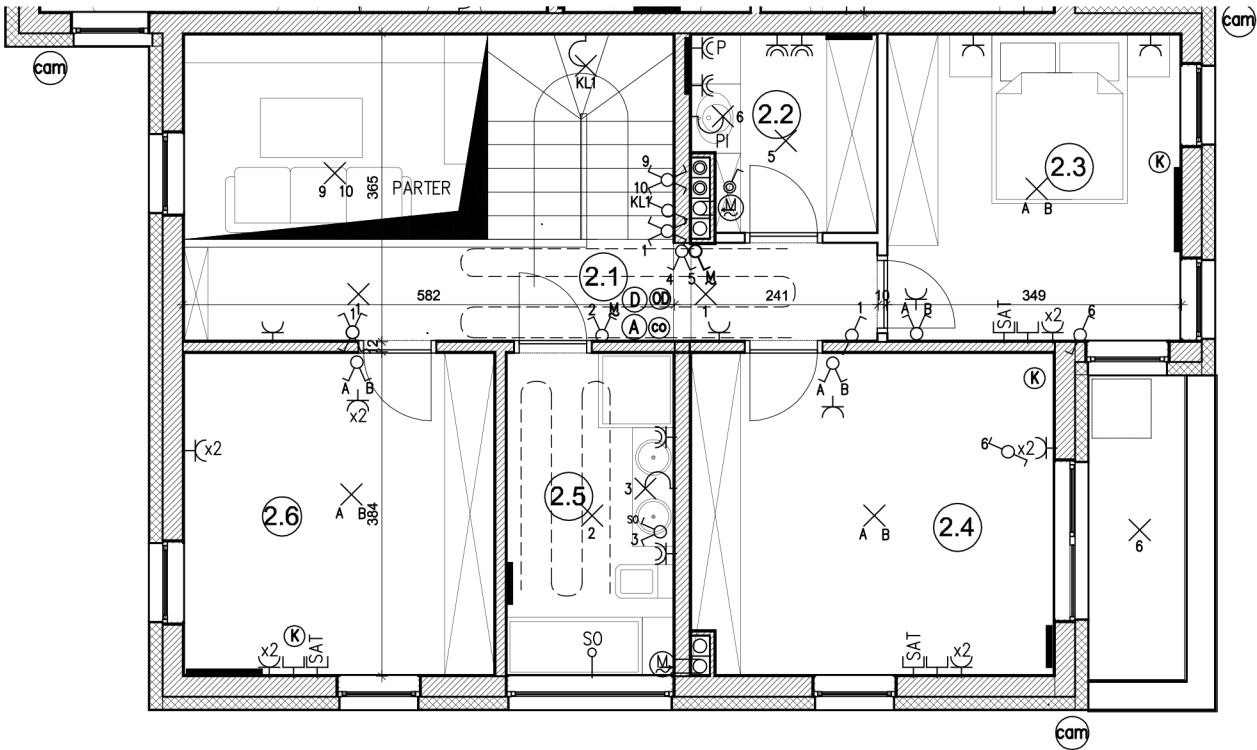

PIĘTRO

- 2.1. KOMUNIKACJA: 12,21 m²
- 2.2. GARDEROBA/ PRALNIA: 4,83 m²
- 2.3. SYPIALNIA: 12,49 m²
- 2.4. SYPIALNIA: 16,18 m²
- 2.5. ŁAZIENKA: 7,51 m²
- 2.6. SYPIALNIA: 13,98 m²

PIĘTRO W SUMIE: 67,20 m²

- OZNACZENIA:
- ŁĄCZNIK 1-BIEGUNOWY, 16A
 - ŁĄCZNIK 1-BIEGUNOWY, 16A, SZCZELNY
 - ŁĄCZNIK 2-BIEGUNOWY, 16A
 - ŁĄCZNIK SCHODOWY, 16A
 - ŁĄCZNIK KRZYŻOWY
 - PRZYCISK DZWONKOWY
 - DZWONEK (DZ)
 - CZUJKA RUCHU (ZASILANIE)
 - SYRENA ALARMOWA (ZASILANIE)
 - GNIAZDO 1-F
 - GNIAZDO 1-F SZCZELNE
 - TABLICA MIESZKANIOWA + SKRZYŃKA TELEKOM.
 - WYPUST OŚWIETLENIOWY SUFITOWY
 - WYPUST OŚWIETLENIOWY ŚCIENNY
 - 3-F WYPUST SIŁOWY
 - 1-F WYPUST SIŁOWY LUB OŚWIETLENIOWY
 - ZASILANIE ROLET
 - SAT - GNIAZDO SATELITARNE
 - RJ45 - GNIAZDO TELEFON+INTERNET
 - M - WENTYLATOR (OKABLOWANIE)
 - D - WIDEODOMOFON (OKABLOWANIE)
 - A - KAWIATURA ALARMU (OKABLOWANIE)
 - co - CZUJNIK PIECA CO (OKABLOWANIE)
 - K - KLIMATYZATOR (ORUROWANIE)
 - cam - KAMERA CCVTV (OKABLOWANIE)
 - OD - GNIAZDA ODKURZACZA CENTRALNEGO
 - OGRZEWANIE PODŁOGOWE
 - ZESTAW WODOMIERZOWY
 - ROZDZIELACZ CO
 - GRZEJNIKI ŚCIENNE
 - MIEJSCE POD GRZEJNIK KANAŁOWY (POZA STANDARDEM DEWELOPERSKIM)
 - ŚCIANY DZIAŁOWE MUROWANE
 - ŚCIANY DZIAŁOWE G-K (POZA STANDARDEM DEWELOPERSKIM)

UWAGA:
Wymiary pomieszczeń, lokalizacja podejść sanitarnych i punktów elektrycznych itp., podano zgodnie z projektem budowlanym. Mogą wystąpić niewielkie różnice wymiarów i usytuowania elementów powstałe w trakcie realizacji prac budowlanych. Wymiary podane są w świetle niewykończonych ścian. Punkty elektryczne i sanitarne bez osprzętu. Tarasy nie są w standardzie deweloperskim.

